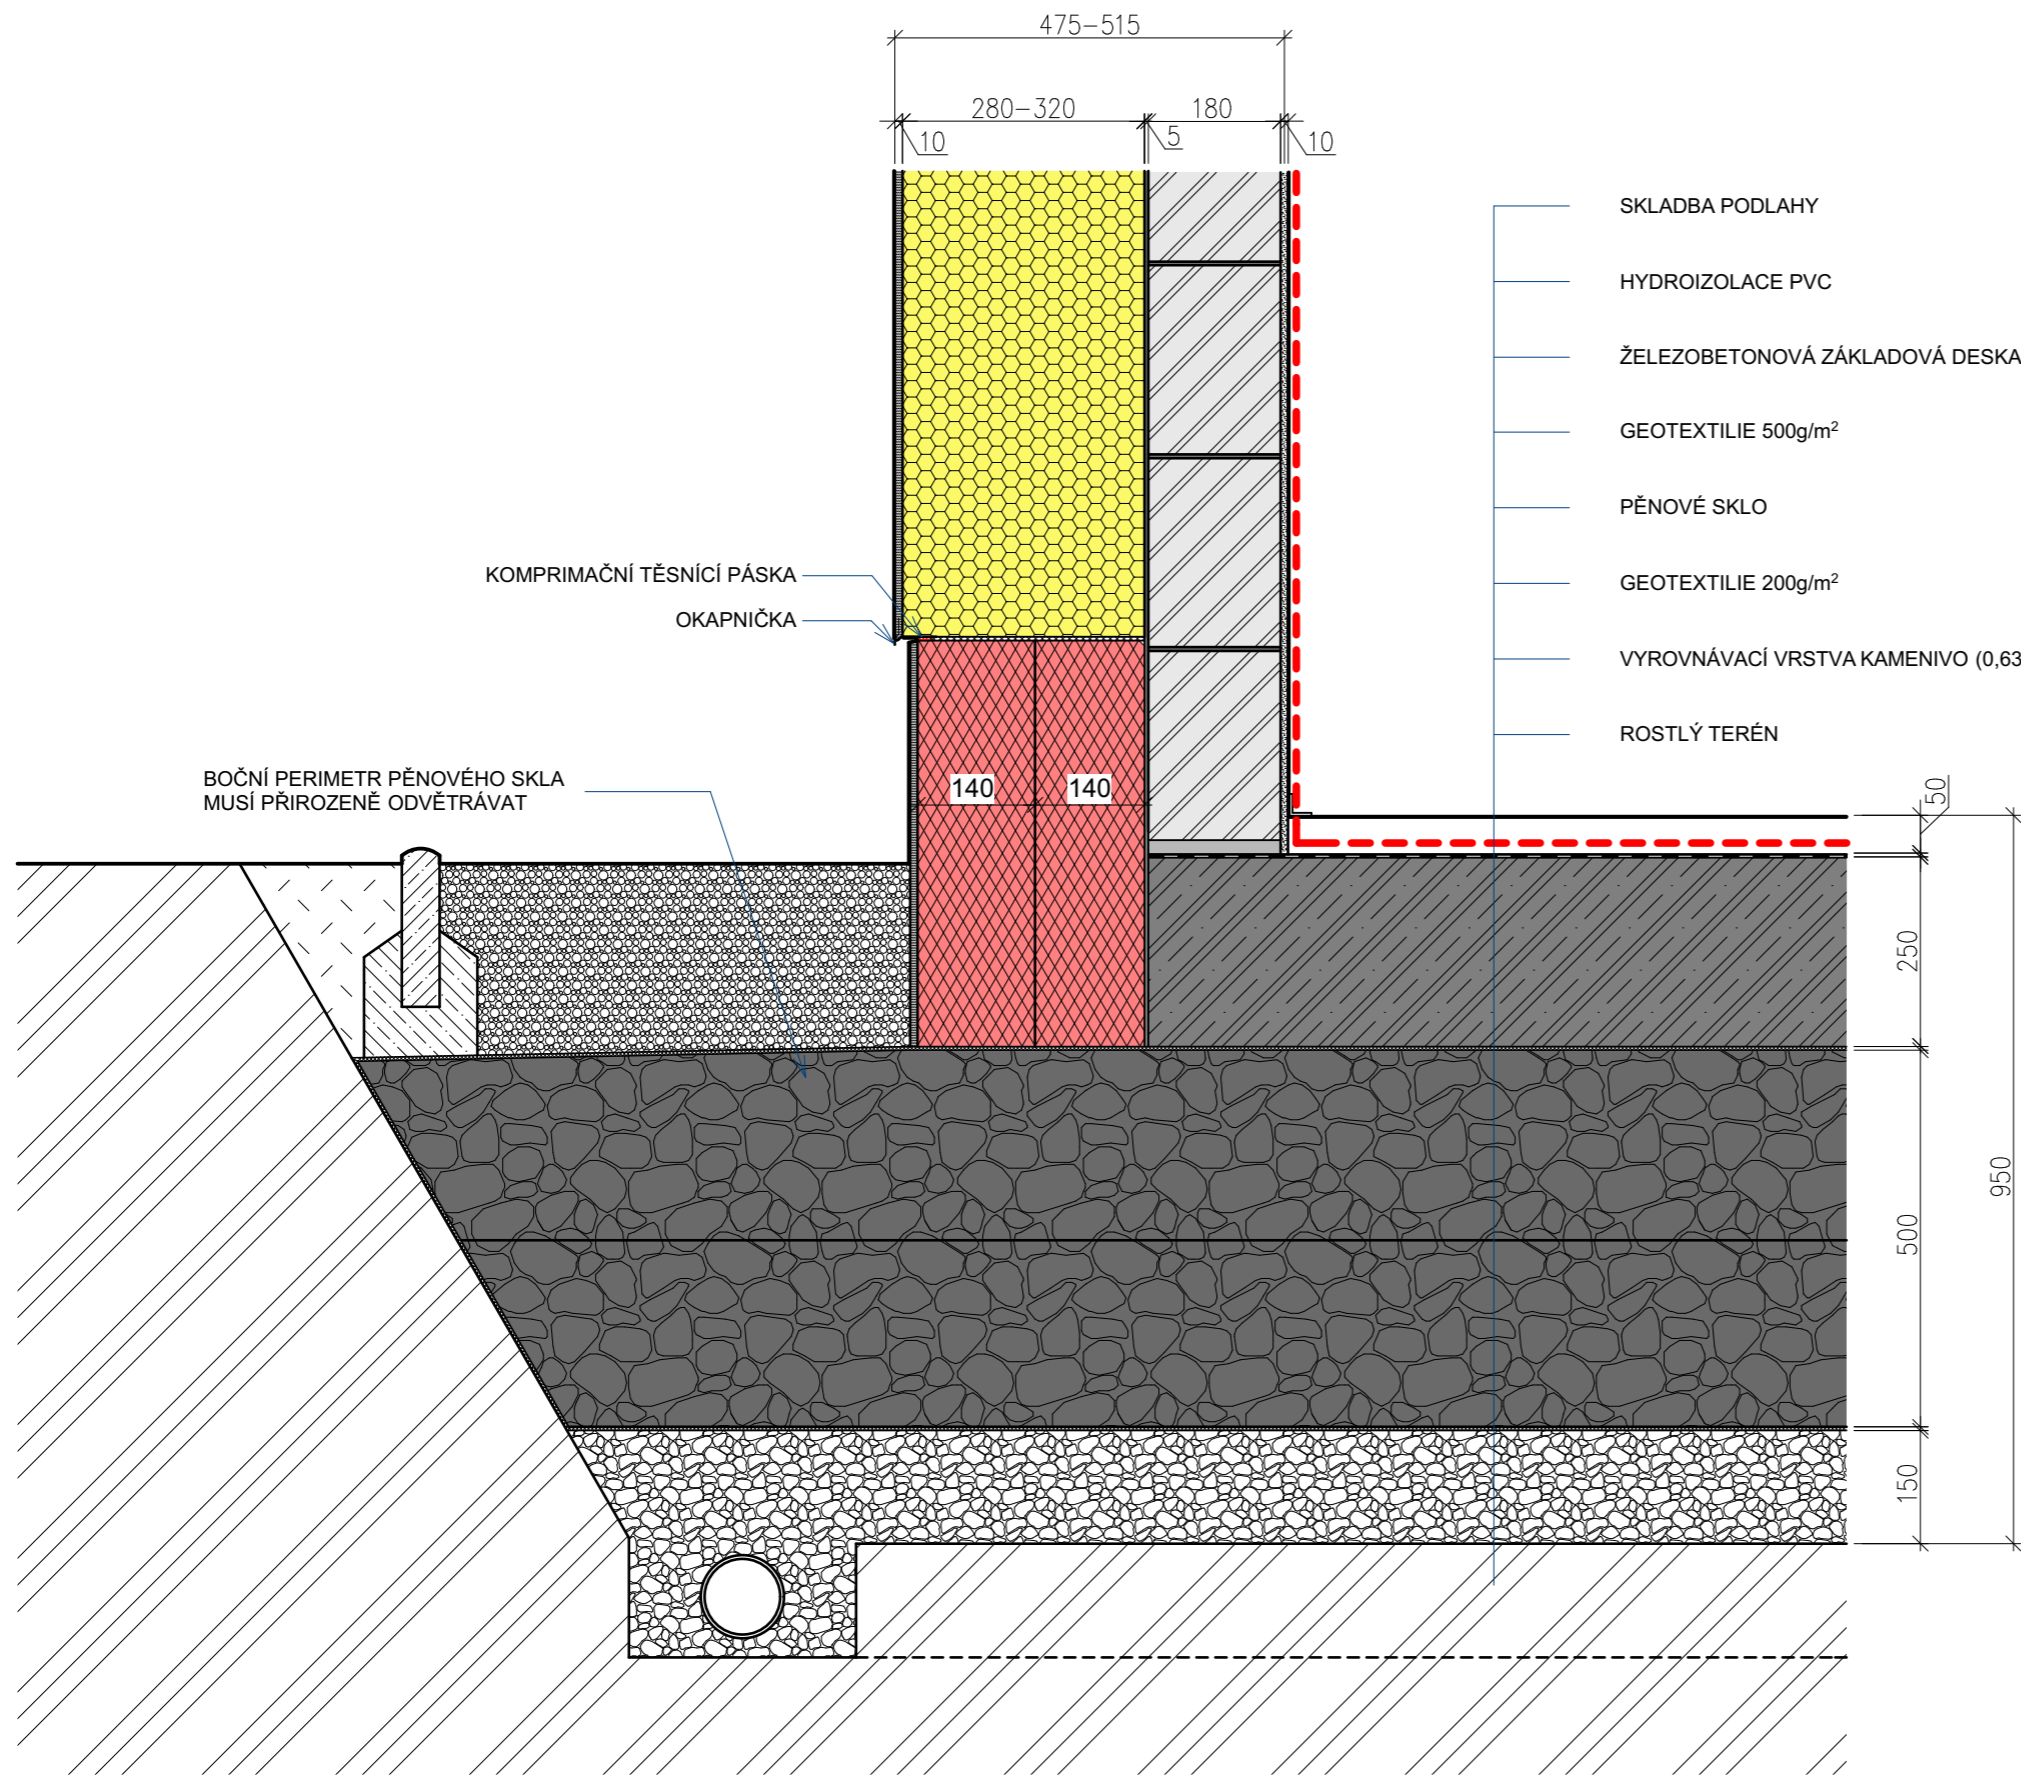


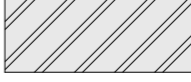

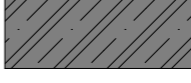




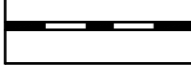

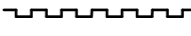



DESKA NA PĚNOVÉM SKLE REFAGLASS - VÁPENOPÍSKOVÁ CIHLA



LEGENDA MATERIÁLŮ:

-  TI - EPS
-  TI - XPS / EPS Perimetr
-  Vápenopískové bloky
-  Omítka
-  Železobeton
-  Štěrky z pěnového skla
-  Štěrkový násyp
-  Zemina nasypaná
-  Rostlý terén
-  Hydroizolace
-  Separace - geotextilie
-  Nopová fólie
-  Hlavní vzduchotěsnicí vrstva (HVV)